

ตารางแสดงวงเงินงบประมาณที่ได้รับจัดสรรและราคากลางในงานจ้างก่อสร้าง

1. ชื่อโครงการ
 ประกวดราคาจ้างก่อสร้างโครงการปรับปรุงท่อจ่ายน้ำประปาจากระบบประปาหมู่บ้านบกราย-ปากทางบ้านดอนกลาง หมู่ที่ ๘ ตำบลน้ำจืด ด้วยวิธีประกวดราคาอิเล็กทรอนิกส์ (e-bidding) / วางท่อ HDPE ขนาดเส้นผ่านศูนย์กลาง ๑๖๐ มม. ระยะทาง ๑,๙๗๐.๐๐ เมตร และท่อ HDPE ขนาดเส้นผ่านศูนย์กลาง ๑๑๐ มม. ระยะทาง ๑,๒๔๖.๐๐ เมตร
 หน่วยงานเจ้าของโครงการ องค์การบริหารส่วนตำบลน้ำจืด / องค์การบริหารส่วนตำบลน้ำจืด
2. วงเงินงบประมาณที่ได้รับจัดสรร 2,750,300.00 บาท
3. ลักษณะงาน
 โดยสังเขป วางท่อ HDPE ขนาดเส้นผ่านศูนย์กลาง ๑๖๐ มม. ระยะทาง ๑,๙๗๐.๐๐ เมตร และท่อ HDPE ขนาดเส้นผ่านศูนย์กลาง ๑๑๐ มม. ระยะทาง ๑,๒๔๖.๐๐ เมตร
4. ราคากลางคำนวณ ณ วันที่ 21 ตุลาคม 2567 เป็นเงิน 2,801,395.18 บาท
5. บัญชีประมาณการราคากลาง
 - 6.1 รายงาน пр.4
 - 6.2 รายงาน пр.5 (ก)
 - 6.3 รายงาน пр.6
 - 6.4 รายงานแสดงเหตุผลความจำเป็นรายละเอียดของการสืบ
6. รายชื่อคณะกรรมการกำหนดราคากลาง
 - 7.1 ธนภัทร ไพโรจน์ ประธานกรรมการกำหนดราคากลาง นายช่างโยธาชำนาญงาน
 - 7.2 อรอนงค์ เสวตบุตร กรรมการกำหนดราคากลาง เจ้าพนักงานการเงินและบัญชี
 - 7.3 ปัญญา เสวกเกิด กรรมการกำหนดราคากลาง เจ้าพนักงานป้องกันและบรรเทาสาธารณภัยปฏิบัติงาน

ธนภัทร ไพโรจน์

30 ตุลาคม 2567 14:50:36

แบบสรุปราคากลางงานก่อสร้างอาคาร

ชื่อโครงการ/งานก่อสร้าง	ประกวดราคาจ้างก่อสร้างโครงการปรับปรุงท่อระบายน้ำประเภทระบบประปาหมู่บ้านกรวย-ปากทางบ้านดอนกลาง หมู่ที่ ๘ ตำบลน้ำจืด ด้วยวิธีประกวดราคาอิเล็กทรอนิกส์		
สถานที่ก่อสร้าง	(e-bidding)/วางท่อ HDPE ขนาดเส้นผ่านศูนย์กลาง ๑๖๐ มม. ระยะทาง ๑,๙๗๐.๐๐ เมตร และท่อ HDPE ขนาดเส้นผ่านศูนย์กลาง ๑๑๐ มม. ระยะทาง ๑,๒๔๖.๐๐ เมตร		
แบบเลขที่	803/2567		
หน่วยงานเจ้าของโครงการ/งานก่อสร้าง	องค์การบริหารส่วนตำบลน้ำจืด องค์การบริหารส่วนตำบลน้ำจืด		
แบบ ปร. 4 และ ปร. 5 ที่แนบ	มีจำนวน 3 ชุด		
คำนวณราคากลาง	เมื่อวันที่		

ลำดับที่	รายการ	หน่วย : บาท	
		ค่าก่อสร้าง	หมายเหตุ
1	งานเดินท่อส่งน้ำ HDPE จำนวน 1 หลังละ 2,701,381.79 บาท	2,701,381.79	
2	งานโครงสร้างคอนกรีตเสริมเหล็ก จำนวน 1 หลังละ 97,631.23 บาท	97,631.23	
3	ป้ายประชาสัมพันธ์ จำนวน 1,000 หลังละ 2,382.16 บาท	2,382.16	
สรุป	ราคากลาง (..... ส่องผ่านแพลตฟอร์มที่สามารถเรียกดูหาใบแปลตต่างค์)	2,801,395.18	

แบบสรุปราคากลางงานก่อสร้างอาคาร

ชื่อโครงการ/งานก่อสร้าง	ประกวดราคาจ้างก่อสร้างโครงการปรับปรุงท่อระบายน้ำประเภทระบบระบาย-ปากทางบ้านดอนกลาง หมู่ที่ ๘ ตำบลน้ำจืด ด้วยวิธีประกวดราคาอิเล็กทรอนิกส์ (e-bidding)/วางท่อ HDPE ขนาดเส้นผ่านศูนย์กลาง ๑๖๐ มม. ระยะทาง ๑,๙๗๐.๐๐ เมตร และท่อ HDPE ขนาดเส้นผ่านศูนย์กลาง ๑๑๐ มม. ระยะทาง ๑,๒๔๖.๐๐ เมตร			
สถานที่ก่อสร้าง	ตำบล น้ำจืด	อำเภอ กระบุรี	จังหวัด	ระนอง
แบบเลขที่	803/2567			
หน่วยงานเจ้าของโครงการ/งานก่อสร้าง	องค์การบริหารส่วนตำบลน้ำจืด องค์การบริหารส่วนตำบลน้ำจืด			
แบบ ปร. 4 และ ปร. 5 ที่แนบ	มีจำนวน			
คำนวณราคากลาง	เมื่อวันที่			

ชุด

(ธนภัทร ไพโรจน์)

ประธานกรรมการกำหนดราคากลาง

(อรอนงค์ เสวตบุตร)

กรรมการกำหนดราคากลาง

พณธิดา เสงี่ยม

(ปณิญา เสวตเกิต)

กรรมการกำหนดราคากลาง

ธนภัทร ไพโรจน์

15 ตุลาคม 2567 15:55:26

แบบสรุปค่าก่อสร้าง

กลุ่มงาน/งาน	งานดินพอส่งน้ำ HDPE		
ชื่อโครงการ/งานก่อสร้าง	ประกวดราคางานก่อสร้างโครงการปรับปรุงท่อระบายน้ำประปาจากระบบประปาหมู่บ้านกรราย-ปากทางบ้านดอนกลาง หมู่ที่ ๘ ตำบลน้ำจืด ด้วยวิธีประกวดราคาอิเล็กทรอนิกส์ (e-bidding)/วางท่อ HDPE ขนาดเส้นผ่านศูนย์กลาง ๑๖๐ มม. ระยะทาง ๑,๙๙๐.๐๐ เมตร และท่อ HDPE ขนาดเส้นผ่านศูนย์กลาง ๑๐๐ มม. ระยะทาง ๑,๒๔๖.๐๐ เมตร		
แบบเลขที่	803/2567		
หน่วยงานเจ้าของโครงการ/งานก่อสร้าง	องค์การบริหารส่วนตำบลน้ำจืด / องค์การบริหารส่วนตำบลน้ำจืด		
แบบ ปร. 4 ที่แนบ	มีจำนวน	3	หน้า
คำนวณราคากลาง	เมื่อวันที่		

หน่วย : บาท				
ลำดับที่	รายการ	ค่างานต้นทุน	Factor F	ค่าก่อสร้าง
1	งานดินพอส่งน้ำ HDPE	2,070,183.00	1.3049	2,701,381.79
			รวมค่าก่อสร้าง	2,701,381.79

หมายเหตุ : แสดงแบบสรุปค่าก่อสร้าง รวม

2,701,381.79 บาท ต่อ 1 หน่วย

ชื่อโครงการ/งานก่อสร้าง ประมวลราคาจ้างก่อสร้างโครงการปรับปรุงท่อจ่ายน้ำประปาจากระบบประปาหมู่บ้านกรวย-ปากทางบ้านดอนกลาง หมู่ที่ ๘ ตำบลน้ำจืด ด้วยวิธีประกวดราคาอิเล็กทรอนิกส์ (e-bidding)/วางท่อ HDPE ขนาดเส้นผ่านศูนย์กลาง ๑๖๐ มม. ระยะทาง ๑,๘๗๐.๐๐ เมตร และท่อ HDPE ขนาดเส้นผ่านศูนย์กลาง ๑๒๐ มม. ระยะทาง ๑,๒๔๖.๐๐ เมตร

แบบเลขที่ 803/2567

หน่วยงานเจ้าของโครงการ/งานก่อสร้าง องค์การบริหารส่วนตำบลน้ำจืด / องค์การบริหารส่วนตำบลน้ำจืด

แบบ ป.ร. 4 ที่แนบ มีจำนวน 3 หน้า

คำนวณราคากลาง เมื่อวันที่

หน่วย : บาท

ลำดับที่	รายงาน	ค่างานต้นทุน	Factor F	ค่าก่อสร้าง	หมายเหตุ
เงื่อนไขการให้ตาราง Factor F					
	เงินลงทุนหาย	0 %			
	เงินประกันผลงานหัก	0 %			
	ดอกเบี้ยเงินกู้	7 %			
	ภาษีมูลค่าเพิ่ม	7 %			
รวมค่าก่อสร้าง				2,701,381.79	

หมายเหตุ : แสดงแบบสรุปค่าก่อสร้าง รวม 2,701,381.79 บาท ต่อ 1 หน่วย

แบบสรุปค่าก่อสร้าง

แบบ ปร.5 (ก)

กลุ่มงาน/งาน		งานโครงสร้างคอนกรีตเสริมเหล็ก	
ชื่อโครงการ/งานก่อสร้าง		ประกวดราคาจ้างก่อสร้างโครงการปรับปรุงท่อจ่ายน้ำประปาจากระบบประปาหมู่บ้านกราย-ปากทางบ้านดอนกลาง หมู่ที่ ๘ ตำบลน้ำจืด ด้วยวิธีประกวดราคาอิเล็กทรอนิกส์ (e-bidding)/วางท่อ HDPE ขนาดเส้นผ่านศูนย์กลาง ๑๖๐ มม. ระยะทาง ๑,๒๔๖.๐๐ เมตร	
แบบเลขที่		803/2567	
หน่วยงานเจ้าของโครงการ/งานก่อสร้าง		องค์การบริหารส่วนตำบลน้ำจืด / องค์การบริหารส่วนตำบลน้ำจืด	
แบบ ปร. 4 ที่แนบ		2	หน้า
คำนวณราคากลาง		เมื่อวันที่	

หน่วย : บาท				
ลำดับที่	รายงาน	ค่างานต้นทุน	Factor F	ค่าก่อสร้าง
1	งานโครงสร้างคอนกรีตเสริมเหล็ก	74,818.94	1.3049	97,631.23
			รวมค่าก่อสร้าง	97,631.23

หมายเหตุ : แสดงแบบสรุปค่าก่อสร้าง รวม 97,631.23 บาท ต่อ 1 หน่วย

ชื่อโครงการ/งานก่อสร้าง ประมวลราคางานก่อสร้างโครงการปรับปรุงท่อระบายน้ำจากกระเบบบประปาหมู่บ้านกราย-ปากทางบ้านดอนกลาง หมู่ที่ ๘ ตำบลน้ำจืด ด้วยวิธีประกวดราคาอิเล็กทรอนิกส์ (e-bidding)/วางท่อ HDPE ขนาดเส้นผ่านศูนย์กลาง ๑๖๐ มม. ระยะทาง ๑,๔๒๐.๐๐ เมตร และท่อ HDPE ขนาดเส้นผ่านศูนย์กลาง ๑๐๐ มม. ระยะทาง ๑,๒๔๖.๐๐ เมตร

แบบเลขที่ 803/2567

หน่วยงานเจ้าของโครงการ/งานก่อสร้าง องค์การบริหารส่วนตำบลน้ำจืด / องค์การบริหารส่วนตำบลน้ำจืด

แบบ ป.ร. 4 ที่แนบ มีจำนวน 2 หน้า

คำนวณราคากลาง เมื่อวันที่

หน่วย : บาท

ลำดับที่	รายการ	ค่างานต้นทุน	Factor F	ค่าก่อสร้าง	หมายเหตุ
เงื่อนไขการใช้ตาราง Factor F					
	เงินล่วงหน้าจ่าย	0 %			
	เงินประกันผลงานหัก	0 %			
	ดอกเบี้ยเงินกู้	7 %			
	ภาษีมูลค่าเพิ่ม	7 %			
รวมค่าก่อสร้าง				97,631.23	

หมายเหตุ : แสดงแบบสรุปค่าก่อสร้าง รวม 97,631.23 บาท ต่อ 1 หน่วย

แบบสรุปค่าก่อสร้าง

แบบ ปร.5 (ก)

กลุ่มงาน/งาน	ป้ายประชาสัมพันธ์		
ชื่อโครงการ/งานก่อสร้าง	ประกวดราคาจ้างก่อสร้างโครงการปรับปรุงท่อจ่ายน้ำประปาจากระบบประปาหมู่บ้านกราย-ปากทางบ้านดอนกลาง หมู่ที่ ๘ ตำบลน้ำจืด ด้วยวิธีประกวดราคาอิเล็กทรอนิกส์ (e-bidding)/วางท่อ HDPE ขนาดเส้นผ่านศูนย์กลาง ๑๖๐ มม. ระยะทาง ๑.๕๕๐ กม. ฝั่งซ้าย		
แบบเลขที่	803/2567		
หน่วยงานเจ้าของโครงการ/งานก่อสร้าง	องค์การบริหารส่วนตำบลน้ำจืด / องค์การบริหารส่วนตำบลน้ำจืด		
แบบ ปร. 4	ที่แนบ	มีจำนวน	2 หน้า
คำนวณราคากลาง	เมื่อวันที่		

หน่วย : บาท				
ลำดับที่	รายการ	ค่างานต้นทุน	Factor F	ค่าก่อสร้าง
1	ป้ายประชาสัมพันธ์	1,825.55	1.3049	2,382.16
			รวมค่าก่อสร้าง	2,382.16

หมายเหตุ : แสดงแบบสรุปค่าก่อสร้าง รวม 2,382.16 บาท ต่อ 1 หน่วย

แบบสรุปค่าก่อสร้าง

ชื่อโครงการ/งานก่อสร้าง	ประกวดราคาจ้างก่อสร้างโครงการปรับปรุงท่อระบายน้ำประปาจากระบบประปาหมู่บ้านภกราช-ปากทางบ้านดอนกลาง หมู่ที่ ๘ ตำบลน้ำจืด ต.วชิรวิทย์ประกวดราคาอิเล็กทรอนิกส์ (e- สถานที่ก่อสร้าง		
	bidding)/วางท่อ HDPE ขนาดเส้นผ่านศูนย์กลาง ๑๖๐ มม. ระยะทาง ๑.๙๕๐๐ เมตร และท่อ HDPE ขนาดเส้นผ่านศูนย์กลาง ๑๕๐ มม. ระยะทาง ๑,๒๔๖.๐๐ เมตร ตำบลน้ำจืด		
แบบเลขที่	803/2567		
หน่วยงานเจ้าของโครงการ/งานก่อสร้าง	องค์การบริหารส่วนตำบลน้ำจืด / องค์การบริหารส่วนตำบลน้ำจืด		
แบบ ป.ร. 4 ที่แนบ	มีจำนวน	2	หน้า
คำนวณราคากลาง	เมื่อวันที่		

๑.
(อรอนงค์ เสวตบุตร)
กรรมการกำหนดราคากลาง

(ธนภัทร ไพโรจน์)
ประธานกรรมการกำหนดราคากลาง
๗๓.๐๖๑๓ 15.๖.๖๖
(ปัญญา เสวตเกิด)
กรรมการกำหนดราคากลาง



ข้อโครงการ/งานก่อสร้าง
 1. 2. 83


หน่วยงานเจ้าของโครงการ/งานก่อสร้าง องค์การบริหารส่วนตำบลน้ำจืด / องค์การบริหารส่วนตำบลน้ำจืด

คณะกรรมการกำหนดราคากลาง
เมื่อวันที่

| ลำดับที่ | รายการ | จำนวน | หน่วย | ค่าวัสดุ | | ค่าแรงงาน | | รวมค่าวัสดุ
และแรงงาน | หมายเหตุ |
|---------------------------------------|---------------------------------|-------|-------|--------------|-----------|--------------|-----------|--------------------------|--------------|
| | | | | ราคาต่อหน่วย | จำนวนเงิน | ราคาต่อหน่วย | จำนวนเงิน | | |
| 1 | งานระบบสุขาภิบาลและระบบดับเพลิง | | รวม | | | | | 2,070,183.00 | |
| รวมค่าวัสดุและค่าแรงงานเป็นเงินประมาณ | | | | | | | | | |
| | | | | | | | | | 2,070,183.00 |

หมายเหตุ : แสดงรายการปริมาณ และราคารวม
บาท ต่อ 1 หน่วย

15 ตุลาคม 2567 15:54:36

แบบแสดงรายการ ปริมาณงาน และราคา

หน่วย : บาท

| ลำดับที่ | รายการ | จำนวน | หน่วย | ค่าวัสดุ | | ค่าแรงงาน | | รวมค่าวัสดุและแรงงาน | หมายเหตุ |
|----------|--|-----------|-------|--------------|------------|--------------|------------|----------------------|----------|
| | | | | ราคาต่อหน่วย | จำนวนเงิน | ราคาต่อหน่วย | จำนวนเงิน | | |
| 1 | งานระบบสุขาภิบาลและระบบดับเพลิง | | | | | | | | |
| | - ท่อ HDPE PN 6 (PE100) ขนาด 160 มม. | 1,970.000 | เมตร | 471.90 | 929,643.00 | 250.00 | 492,500.00 | 1,422,143.00 | |
| | - ท่อ HDPE PN 6 (PE100) ขนาด 110 มม. | 1,246.000 | เมตร | 216.00 | 269,136.00 | 120.00 | 149,520.00 | 418,656.00 | |
| | - ส่วนทาง HDPE ขนาด 160 มม.แยก 110 มม. | 1.000 | อัน | 2,730.00 | 2,730.00 | 819.00 | 819.00 | 3,549.00 | |
| | - ท่อเหล็ก HDPE ขนาด 160 มม. | 4.000 | อัน | 3,290.00 | 13,160.00 | 987.00 | 3,948.00 | 17,108.00 | |
| | - ท่อเหล็ก HDPE ขนาด 110 มม. | 5.000 | อัน | 1,565.00 | 7,825.00 | 469.50 | 2,347.50 | 10,172.50 | |
| | - แผ่นยางรองท่อเหล็ก ขนาด 160 มม. | 5.000 | แผ่น | 98.00 | 490.00 | 29.40 | 147.00 | 637.00 | |
| | - แผ่นยางรองท่อเหล็ก ขนาด 110 มม. | 4.000 | แผ่น | 65.00 | 260.00 | 19.50 | 78.00 | 338.00 | |
| | - ประตูน้ำทองเหลือง 4" | 3.000 | ตัว | 6,431.78 | 19,295.34 | 1,929.53 | 5,788.60 | 25,083.94 | |
| | - น็อตยึดท่อเหล็ก | 112.000 | ตัว | 35.00 | 3,920.00 | 10.50 | 1,176.00 | 5,096.00 | |
| | - ข้อต่อตรง PVC เกลียวนอก 4" | 4.000 | อัน | 81.64 | 326.56 | 24.49 | 97.97 | 424.53 | |
| | - ท่อเหล็ก PVC 4" | 4.000 | อัน | 399.00 | 1,596.00 | 119.70 | 478.80 | 2,074.80 | |
| | - ท่อเหล็ก PVC 6" | 3.000 | อัน | 899.00 | 2,697.00 | 269.70 | 809.10 | 3,506.10 | |

ธนภัทร โพธิ์จรน

15 ตุลาคม 2567 15:54:36

แบบแสดงรายการ ปริมาณงาน และราคา

หน่วย : บาท

| ลำดับที่ | รายการ | จำนวน | หน่วย | ค่าวัสดุ | | ค่าแรงงาน | | รวมค่าวัสดุ และแรงงาน | หมายเหตุ |
|-----------------------|-----------------------------------|--------|-------|--------------|--------------|--------------|------------|-----------------------|----------|
| | | | | ราคาต่อหน่วย | จำนวนเงิน | ราคาต่อหน่วย | จำนวนเงิน | | |
| - | -ท่อ PVC 4" | 1.000 | ท่อน | 1,000.00 | 1,000.00 | 300.00 | 300.00 | 1,300.00 | |
| | - ประตูน้ำ กปภ. 6" | 2.000 | ตัว | 17,900.00 | 35,800.00 | 5,370.00 | 10,740.00 | 46,540.00 | |
| | - ข้อต่อตรงเกลียวนอก 1" | 8.000 | อัน | 4.81 | 38.48 | 1.44 | 11.54 | 50.02 | |
| | - ข้อต่อตรงเกลียวนอก 1/2" | 20.000 | อัน | 2.27 | 45.40 | 0.68 | 13.62 | 59.02 | |
| | - ข้องอ 90° 1" | 8.000 | อัน | 11.21 | 89.68 | 3.36 | 26.90 | 116.58 | |
| | - ข้องอ 90° 1/2" | 20.000 | อัน | 5.61 | 112.20 | 1.68 | 33.66 | 145.86 | |
| | - ท่อ PVC 1/2" | 10.000 | ท่อน | 54.21 | 542.10 | 16.26 | 162.63 | 704.73 | |
| | - ท่อ PVC 1" | 2.000 | ท่อน | 103.74 | 207.48 | 31.12 | 62.24 | 269.72 | |
| | - ท่อแปะประตูน้ำพร้อมฝาปิด 40 CM. | 5.000 | ชุด | 250.00 | 1,250.00 | 75.00 | 375.00 | 1,625.00 | |
| | - ท่อเหล็ก ขนาด 6" (หนาแปดชั้น) | 8.000 | ท่อน | 10,633.00 | 85,064.00 | 3,189.90 | 25,519.20 | 110,583.20 | |
| รวมค่าวัสดุ และแรงงาน | | | | 46,247.17 | 1,375,228.24 | 14,037.76 | 694,954.76 | 2,070,183.00 | |

ธนภัทร โพธิ์งาม

15 ตุลาคม 2567 15:54:36

งานโครงสร้างคอนกรีตเสริมเหล็ก







แบบแสดงรายการ ปริมาณงาน และราคา

หน่วย : บาท

| ลำดับที่ | รายการ | จำนวน | หน่วย | ค่าวัสดุ | | ค่าแรงงาน | | รวมค่าวัสดุ และแรงงาน | หมายเหตุ |
|-----------------------|------------------------------|--------|-------|--------------|-----------|--------------|-----------|-----------------------|-----------|
| | | | | ราคาต่อหน่วย | จำนวนเงิน | ราคาต่อหน่วย | จำนวนเงิน | | |
| 1 | งานโครงสร้างวิศวกรรม | | | | | | | | |
| | - เหล็กขอยอย DB12 | .180 | ตัน | 19,584.11 | 3,525.13 | 3,600.00 | 648.00 | 4,173.13 | |
| | - เหล็กขอยอย DB16 | .480 | ตัน | 19,390.65 | 9,307.51 | 3,600.00 | 1,728.00 | 11,035.51 | |
| | - เหล็กเส้นกลม RB6 | .100 | ตัน | 26,298.13 | 2,629.81 | 4,400.00 | 440.00 | 3,069.81 | |
| | - คอนกรีตโครงสร้าง 240 ksc | 7.620 | ลบ.ม. | 2,009.35 | 15,311.24 | 532.00 | 4,053.84 | 19,365.08 | |
| | - ไม่แบบ | 48.000 | ตร.ม. | 560.75 | 26,916.00 | 139.00 | 6,672.00 | 33,588.00 | |
| | - งานชุดหลุมฐานราก | 15.600 | ลบ.ม. | 0.00 | 0.00 | 168.00 | 2,620.80 | 2,620.80 | |
| | - ทรายหยาบ | .800 | ลบ.ม. | 628.97 | 503.17 | 112.00 | 89.60 | 592.77 | |
| | - ลวดผูกเหล็ก | 8.000 | กก. | 46.73 | 373.84 | 0.00 | 0.00 | 373.84 | |
| | รวมค่าวัสดุโครงสร้างวิศวกรรม | - | - | 68,518.69 | 58,566.70 | 12,551.00 | 16,252.24 | 74,818.94 | |
| รวมค่าวัสดุ และแรงงาน | | | | | | | | | 74,818.94 |

ธนัทพร โพธิ์เงิน

15 ตุลาคม 2567 15:54:37

ปายประสาธน์

ค่าเฉลี่ยราคากลางโดย คณะกรรมการกำหนดราคากลาง
เมื่อวันท


บท ต่อ 1 หน่วย

15 ตุลาคม 2567 15:54:37

แบบแสดงรายการการ ปริมาณงาน และราคา

หน่วย : บาท

| ลำดับที่ | รายการ | จำนวน | หน่วย | ค่าวัสดุ | | ค่าแรงงาน | | รวมค่าวัสดุ และแรงงาน | หมายเหตุ |
|-----------------------|--|-------|-------|--------------|-----------|--------------|-----------|-----------------------|----------|
| | | | | ราคาต่อหน่วย | จำนวนเงิน | ราคาต่อหน่วย | จำนวนเงิน | | |
| 1 | ป้ายประชาสัมพันธ์
- ป้ายประชาสัมพันธ์โครงการ
รวมค่าป้ายประชาสัมพันธ์ | 1.000 | L.S | 1,404.27 | 1,404.27 | 421.28 | 421.28 | 1,825.55 | |
| | | - | - | 1,404.27 | 1,404.27 | 421.28 | 421.28 | 1,825.55 | |
| รวมค่าวัสดุ และแรงงาน | | | | | | | | | 1,825.55 |

ธนภัทร ไพโรจน์

15 ตุลาคม 2567 15:54:37

แบบฟอร์มบันทึกแสดงเหตุผลความจำเป็นรายละเอียดของการสืบและการกำหนดราคาและหรือแหล่งวัสดุก่อสร้าง

รายงานจากแหล่งของข้อมูลวัสดุ

ชื่อโครงการ ประกวดราคางานก่อสร้างโครงการปรับปรุงห้องจากกระเบื้องปาหุ้มบานกกราย-ปากทางงานตอนกลาง หมู่ที่ ๘ ตำบลน้ำจืด ด้วยวิธีประกวดราคาอิเล็กทรอนิกส์ (e-bidding) / วางท่อ HDPE ขนาดเส้นผ่านศูนย์กลาง ๑๖๐ มม. ระยะทาง ๑,๕๗๐.๐๐ เมตร และท่อ HDPE ขนาดเส้นผ่านศูนย์กลาง ๑๑๐ มม. ระยะทาง ๑,๒๕๖.๐๐ เมตร
 หน่วยงาน องค์การบริหารส่วนตำบลน้ำจืด / องค์การบริหารส่วนตำบลน้ำจืด

| ลำดับที่ | รายการ | หน่วย | ท้องที่ก่อสร้าง | ท้องที่ก่อสร้างจังหวัดใกล้เคียง | แหล่งผลิต | หน่วยงานภาครัฐ | สำนักงบประมาณ | อื่นๆ ระบุ | สถานที่สืบ | วันที่สืบราคา | เหตุผลการสืบราคา |
|----------|-----------------------------------|-------|-----------------|---------------------------------|-----------|----------------|---------------|------------|------------------------|----------------|----------------------------------|
| 1 | ป้ายประชาสัมพันธ์โครงการ | บาท | X | | | | | | Art Design | 15 ตุลาคม 2567 | ราคาติดตั้งในพื้นที่อำเภอกระบุรี |
| 2 | ท่อน้ำเปลี่ยนHDPEขนาด160มม. | บาท | X | | | | | | หจก.โรงกระบือเบองวินัย | 15 ตุลาคม 2567 | ไม่มีในราคาพาณิชย์ |
| 3 | ท่อน้ำเปลี่ยนHDPEขนาด110มม. | บาท | X | | | | | | หจก.โรงกระบือเบองวินัย | 15 ตุลาคม 2567 | ไม่มีในราคาพาณิชย์ |
| 4 | แผ่นยางรองท่อน้ำเปลี่ยนขนาด160มม. | บาท | X | | | | | | หจก.โรงกระบือเบองวินัย | 15 ตุลาคม 2567 | ไม่มีในราคาพาณิชย์ |
| 5 | แผ่นยางรองท่อน้ำเปลี่ยนขนาด110มม. | บาท | X | | | | | | หจก.โรงกระบือเบองวินัย | 15 ตุลาคม 2567 | ไม่มีในราคาพาณิชย์ |
| 6 | นอตยึดท่อน้ำเปลี่ยน | บาท | X | | | | | | หจก.โรงกระบือเบองวินัย | 15 ตุลาคม 2567 | ไม่มีในราคาพาณิชย์ |
| 7 | ท่อน้ำเปลี่ยนPVCขนาด4นิ้ว | บาท | X | | | | | | หจก.โรงกระบือเบองวินัย | 15 ตุลาคม 2567 | ไม่มีในราคาพาณิชย์ |
| 8 | ท่อน้ำเปลี่ยนPVCขนาด6นิ้ว | บาท | X | | | | | | หจก.โรงกระบือเบองวินัย | 15 ตุลาคม 2567 | ไม่มีในราคาพาณิชย์ |

ธนภัทร ไพโรจน์

16 ตุลาคม 2567 09:30:05

แบบฟอร์มบันทึกแสดงเหตุผลความจำเป็นรายละเอียดของการสืบและการกำหนดราคาและหรือแหล่งวัสดุก่อสร้าง

รายงานจากแหล่งของข้อมูลวัสดุ

ชื่อโครงการ ประกวดราคาก่อสร้างโครงการปรับปรุงท่อระบายน้ำจากกระบบประปาหมู่บ้านกรวยปากทางบ้านดอนกลาง หมู่ที่ ๘ ตำบลน้ำจืด ด้วยวิธีประกวดราคาอิเล็กทรอนิกส์ (e-bidding) / วางท่อ HDPE ขนาดเส้นผ่านศูนย์กลาง ๑๒๐ มม. ระยะทาง ๑,๙๗๐.๐๐ เมตร และท่อ HDPE ขนาดเส้นผ่านศูนย์กลาง ๑๑๐ มม. ระยะทาง ๑,๒๔๖.๐๐ เมตร
หน่วยงาน องค์การบริหารส่วนตำบลน้ำจืด / องค์การบริหารส่วนตำบลน้ำจืด

| ลำดับที่ | รายการ | หน่วย | ท้องที่ก่อสร้าง | ท้องที่ก่อสร้างจังหวัดใกล้เคียง | แหล่งผลิต | หน่วยงานภาครัฐ | สำนักงานประมาณ | อื่นๆ ระบุ | สถานที่สืบ | วันที่สืบราคา | เหตุผลการสืบราคา |
|----------------------|---------------|-------|-----------------|---------------------------------|-----------|----------------|----------------|------------|-----------------------|----------------|--------------------|
| 9 | ท่อป่อซีเมนต์ | บาท | X | - | - | - | - | - | หจก.โรงกระเบื้องวินัย | 15 ตุลาคม 2567 | ไม่มีในราคาพาณิชย์ |
| รวมทั้งสิ้น (รายการ) | | | 9 | - | - | - | - | - | | | |

โครงการ : ประกวดราคาจ้างก่อสร้างโครงการปรับปรุงท่อจ่ายน้ำประปาจากระบบประปาหมู่บ้านบกราย-ปากทางบ้านดอนกลาง หมู่ที่ ๘ ตำบลน้ำจืด ด้วยวิธีประกวดราคาอิเล็กทรอนิกส์ (e-bidding) / วางท่อ HDPE ขนาดเส้นผ่านศูนย์กลาง ๑๖๐ มม. ระยะทาง ๑,๙๗๐.๐๐ เมตร และท่อ HDPE ขนาดเส้นผ่านศูนย์กลาง ๑๑๐ มม. ระยะทาง ๑,๒๔๖.๐๐ เมตร

รายละเอียดการคำนวณค่างานต้นทุนต่อหน่วย



ขนาดเส้นผ่านศูนย์กลาง ๑๖๐ มม. ระยะทาง ๑,๙๗๐.๐๐ เมตร และท่อ HDPE ขนาดเส้นผ่านศูนย์กลาง ๑๑๐ มม. ระยะทาง ๑,๒๔๖.๐๐ เมตร
เลขที่หนังสือ : อัตราดอกเบี้ยเงินกู้สำหรับใช้เป็นเกณฑ์ในการคำนวณราคากลางงานก่อสร้าง (ร้อยละ 7)

Factor F อาคาร

| | | | |
|--------------------|--------|--------------------------|--------------|
| เงินลงทุนหน้าจ่าย | 0.00 % | ดอกเบี้ยเงินกู้ | 7.00 % ต่อปี |
| เงินประกันผลงานหัก | 0.00 % | ค่าภาษีมูลค่าเพิ่ม (VAT) | 7.00 % |

| ค่าจ้าง (ทุน)
ล้านบาท | ค่าใช้จ่ายในการดำเนินงานก่อสร้าง (%) | | | | รวมในรูป
Factor F | ภาษีมูลค่าเพิ่ม
(VAT) | Factor F |
|--------------------------|--------------------------------------|-------------|---------|---------------|----------------------|----------------------------|----------|
| | ค่าอำนวยความสะดวก | ค่าดอกเบี้ย | ค่ากำไร | รวมค่าใช้จ่าย | | | |
| ≤0.50 | 15.6856 | 1.1666 | 5.5000 | 22.3522 | 1.2235 | 1.0700 | 1.3091 |
| 1.00 | 15.4654 | 1.1666 | 5.5000 | 22.1320 | 1.2213 | 1.0700 | 1.3067 |
| 2.00 | 15.3220 | 1.1666 | 5.5000 | 21.9886 | 1.2198 | 1.0700 | 1.3051 |
| 5.00 | 15.0245 | 1.1666 | 5.5000 | 21.6911 | 1.2169 | 1.0700 | 1.3020 |
| 10.00 | 14.9659 | 1.1666 | 5.0000 | 21.1325 | 1.2113 | 1.0700 | 1.2960 |
| 15.00 | 11.7000 | 1.1666 | 5.0000 | 17.8666 | 1.1786 | 1.0700 | 1.2611 |
| 20.00 | 10.9884 | 1.1666 | 5.0000 | 17.1550 | 1.1715 | 1.0700 | 1.2535 |
| 25.00 | 8.9675 | 1.1666 | 4.5000 | 14.6341 | 1.1463 | 1.0700 | 1.2265 |
| 30.00 | 8.1852 | 1.1666 | 4.5000 | 13.8518 | 1.1385 | 1.0700 | 1.2181 |

โครงการ : ประมวลราคาจ้างก่อสร้างโครงการปรับปรุงท่อระบายน้ำจากระบบประปาหมู่บ้านบกราย-ปากทางบ้านดอนกลาง หมู่ที่ ๘ ตำบลน้ำจืด ด้วยวิธีประกวดราคาอิเล็กทรอนิกส์ (e-bidding) / วางท่อ HDPE ขนาดเส้นผ่านศูนย์กลาง ๑๖๐ มม. ระยะทาง ๑,๔๙๐.๐๐ เมตร และท่อ HDPE ขนาดเส้นผ่านศูนย์กลาง ๑๑๐ มม. ระยะทาง ๑,๒๔๖.๐๐ เมตร

เลขที่หนังสือ : อัตราดอกเบี้ยเงินกู้สำหรับใช้เป็นเกณฑ์ในการคำนวณราคากลางงานก่อสร้าง (ร้อยละ 7)

Factor F อาคาร

| | | | |
|--------------------|--------|--------------------------|--------------|
| เงินลงทุนหาย | 0.00 % | ดอกเบี้ยเงินกู้ | 7.00 % ต่อปี |
| เงินประกันผลงานหัก | 0.00 % | ค่าภาษีมูลค่าเพิ่ม (VAT) | 7.00 % |

| ค่าจ้าง (ทุน) ล้านบาท | ค่าใช้จ่ายในการดำเนินงานก่อสร้าง (%) | | | | รวมในรูปแบบ Factor F | ภาษีมูลค่าเพิ่ม (VAT) | Factor F |
|-----------------------|--------------------------------------|-------------|---------|---------------|----------------------|-----------------------|----------|
| | ค่าอำนวยความสะดวก | ค่าดอกเบี้ย | ค่ากำไร | รวมค่าใช้จ่าย | | | |
| 40.00 | 8.1487 | 1.1666 | 4.5000 | 13.8153 | 1.1381 | 1.0700 | 1.2177 |
| 50.00 | 8.1374 | 1.1666 | 4.5000 | 13.8040 | 1.1380 | 1.0700 | 1.2176 |
| 60.00 | 7.7209 | 1.1666 | 4.0000 | 12.8875 | 1.1288 | 1.0700 | 1.2078 |
| 70.00 | 7.6178 | 1.1666 | 4.0000 | 12.7844 | 1.1278 | 1.0700 | 1.2067 |
| 80.00 | 7.6178 | 1.1666 | 4.0000 | 12.7844 | 1.1278 | 1.0700 | 1.2067 |
| 90.00 | 7.6095 | 1.1666 | 4.0000 | 12.7761 | 1.1277 | 1.0700 | 1.2066 |
| 100.00 | 7.6095 | 1.1666 | 4.0000 | 12.7761 | 1.1277 | 1.0700 | 1.2066 |
| 150.00 | 7.3600 | 1.1666 | 4.0000 | 12.5266 | 1.1252 | 1.0700 | 1.2039 |
| 200.00 | 7.3617 | 1.1666 | 4.0000 | 12.5283 | 1.1252 | 1.0700 | 1.2039 |

โครงการ : ประกวดราคาก่อสร้างโครงสร้างการปรับปรุงท่อจ่ายน้ำประปาจากระบบประปาหมู่บ้านกรวย-ปากทางบ้านดอนกลาง หมู่ที่ ๘ ตำบลน้ำจืด ต.วชิรวิภา ระบวงวดราคาอิเล็กทรอนิกส์ (e-bidding) / วางท่อ HDPE

ขนาดเส้นผ่านศูนย์กลาง ๑๖๐ มม. ระยะทาง ๑,๙๗๐.๐๐ เมตร และท่อ HDPE ขนาดเส้นผ่านศูนย์กลาง ๑๑๐ มม. ระยะทาง ๑,๒๔๖.๐๐ เมตร

เลขที่หนังสือ : อัตราดอกเบี้ยเงินกู้สำหรับใช้เป็นเกณฑ์ในการคำนวณราคากลางงานก่อสร้าง (ร้อยละ 7)

Factor F อาคาร

| | | | |
|--------------------|--------|--------------------------|--------------|
| เงินลงทุนจ่าย | 0.00 % | ดอกเบี้ยเงินกู้ | 7.00 % ต่อปี |
| เงินประกันผลงานหัก | 0.00 % | ค่าภาษีมูลค่าเพิ่ม (VAT) | 7.00 % |

| ค่าจ้าง (ทุน)
ล้านบาท | ค่าใช้จ่ายในการดำเนินงานก่อสร้าง (%) | | | | รวมในรูป
Factor F | ภาษีมูลค่าเพิ่ม
(VAT) | Factor F |
|--------------------------|--------------------------------------|-------------|---------|---------------|----------------------|--------------------------|----------|
| | ค่าอำนวยการ | ค่าดอกเบี้ย | ค่ากำไร | รวมค่าใช้จ่าย | | | |
| 250.00 | 7.2736 | 1.1666 | 4.0000 | 12.4402 | 1.1244 | 1.0700 | 1.2031 |
| 300.00 | 7.1950 | 1.1666 | 3.5000 | 11.8616 | 1.1186 | 1.0700 | 1.1969 |
| 350.00 | 6.4098 | 1.1666 | 3.5000 | 11.0764 | 1.1107 | 1.0700 | 1.1884 |
| 400.00 | 6.3344 | 1.1666 | 3.5000 | 11.0010 | 1.1100 | 1.0700 | 1.1877 |
| 500.00 | 6.2868 | 1.1666 | 3.5000 | 10.9534 | 1.1095 | 1.0700 | 1.1871 |
| ≥500.00 | 5.6676 | 1.1666 | 3.5000 | 10.3342 | 1.1033 | 1.0700 | 1.1805 |

โครงการ : ประกวดราคาจ้างก่อสร้างโครงการปรับปรุงท่อจ่ายน้ำประปาจากระบบประปาหมู่บ้านกรวย-ปากทางบ้านดอนกลาง หมู่ที่ ๘ ตำบลน้ำจืด ด้วยวิธีประกวดราคาอิเล็กทรอนิกส์ (e-bidding) / วางท่อ HDPE
เลขที่หนังสือ : อัตราดอกเบี้ยเงินกู้สำหรับใช้เป็นเกณฑ์ในการคำนวณราคากลางงานก่อสร้าง (ร้อยละ 7)

ค่างานต้นทุนรวมทั้งโครงการ

2,146,827.49 บาท

แหล่งของเงินงบประมาณ

2,750,300.00 บาท

แหล่งของเงินนอกงบประมาณ

0.00 บาท

จากตาราง Factor F อาคาร

เงินล่วงหน้าจ่าย

0.00 %

ดอกเบี้ยเงินกู้

7.00 % ต่อปี

เงินประกันผลงานหัก

0.00 %

ค่าภาษีมูลค่าเพิ่ม (VAT)

7.00 %

Factor F อาคาร

| ค่างานต้นทุน | Factor F |
|--------------|----------|
| 5,000,000.00 | 1.3020 |
| 2,146,827.49 | 1.3049 |
| 2,000,000.00 | 1.3051 |



โครงการปรับปรุงท่อจ่ายน้ำประปา
จากระบบประปาหมู่บ้านกกทราย - ปากทางบ้านดอนกลาง


















แบบเลขที่

น.จ. ๘๖๖ / ๒๕๖๗

แผ่นที่


๒

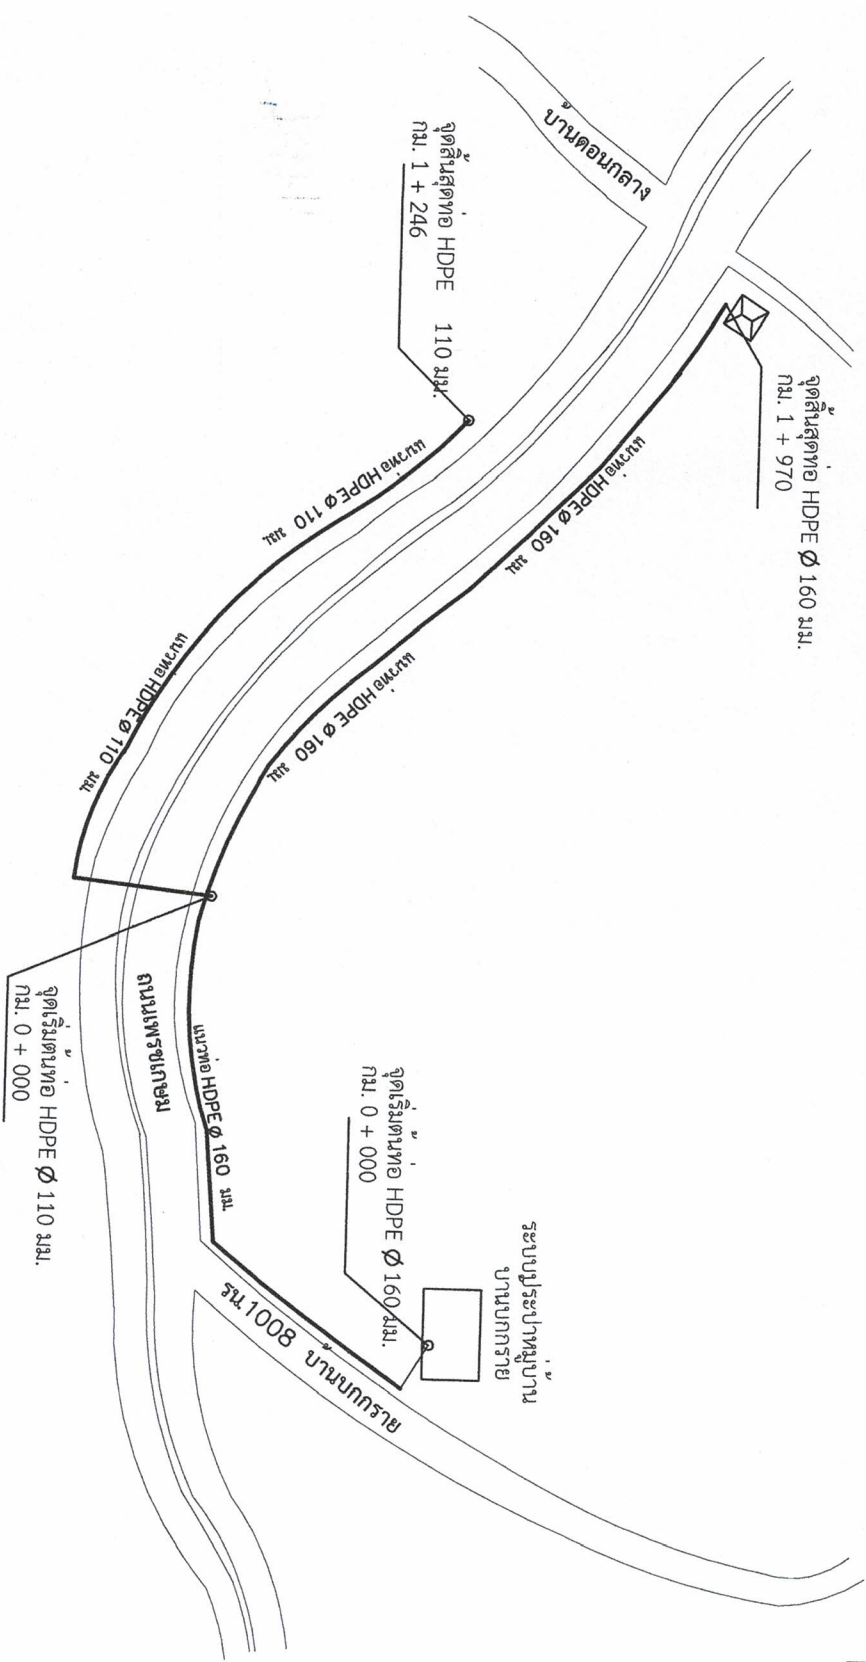

หมายเหตุ

- ข้อจำกัดตาม ว.89 สำหรับกำหนดรายละเอียดในแบบรายการงานก่อสร้างให้ผู้รับจ้างใช้วัสดุสำเร็จรูปสำเร็จรูปในประเภทที่ 1 ร้อยละ 90 ของพื้นที่ใช้ในงานก่อสร้าง และดำเนินการตามเงื่อนไขข้อต่อไป
- 1. ให้ใช้เหล็กหรือเหล็กกล้าที่เป็นวัสดุสำเร็จรูปสำเร็จรูปในประเภทที่ 1 ร้อยละ 90 ของมูลค่า หรือปริมาณเหล็ก หรือเหล็กกล้าที่ใช้ในงานก่อสร้างทั้งหมดในครั้งนั้น
- 2. หากการใช้เหล็กหรือเหล็กกล้าเป็นวัสดุสำเร็จรูปสำเร็จรูปในประเภทที่ 1 ร้อยละ 90 ของมูลค่า หรือปริมาณเหล็ก หรือเหล็กกล้าที่ใช้ในงานก่อสร้างทั้งหมดในครั้งนั้น
- วัสดุ HDPE ขนาดเส้นผ่านศูนย์กลาง ๑๑๐ มม. ระยะทาง ๑,๒๔๖.๐๐ เมตร

- กรณีมีปัญหาให้ทางควบคุมงานเป็นผู้กำหนดและแก้ไขตามสภาพพื้นที่ให้ถูกต้องตามแบบก่อสร้างของ อบต. น้ำจืด (การแก้ไขให้อยู่ในดุลพินิจของคณะกรรมการตรวจ)

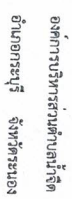

แบบแสดง

เจียวนแบบ








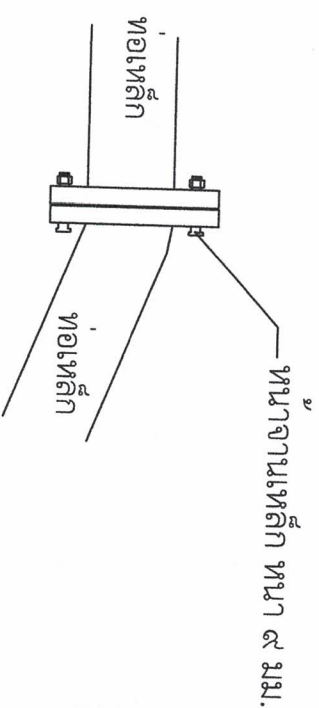

แบบขยายการใช้ของ HDPE

แบบขยายการเชื่อมต่อหลัก














แบบเลขที่
นอ. ๔๐๒ / ๒๕๖๗
แผ่นที่ ๔

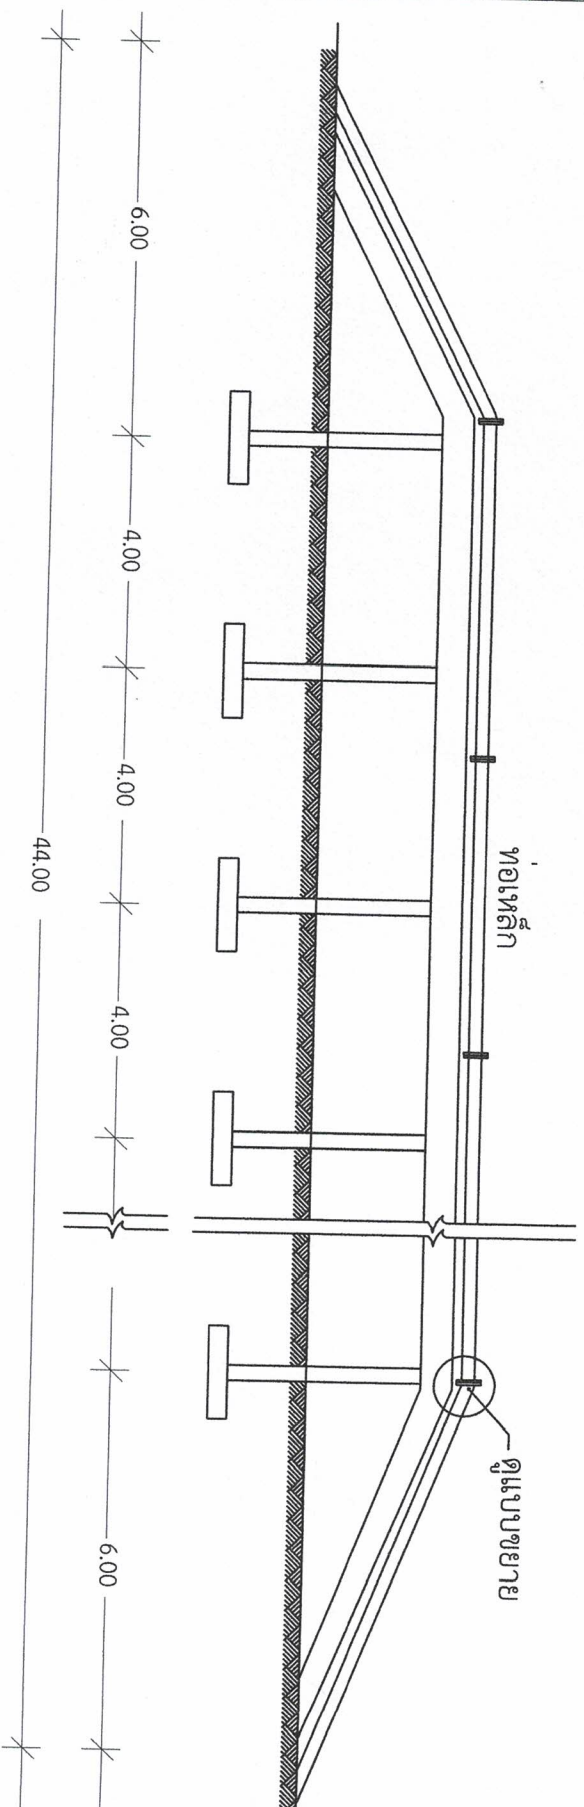

รูปตัด
SCALE : 1 : 200

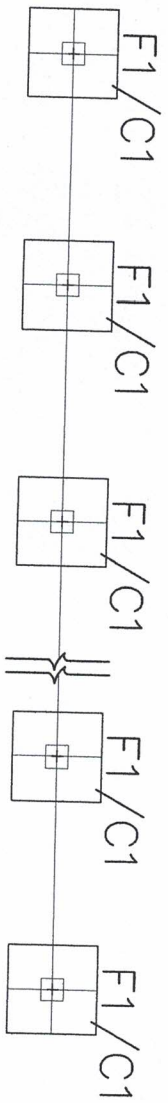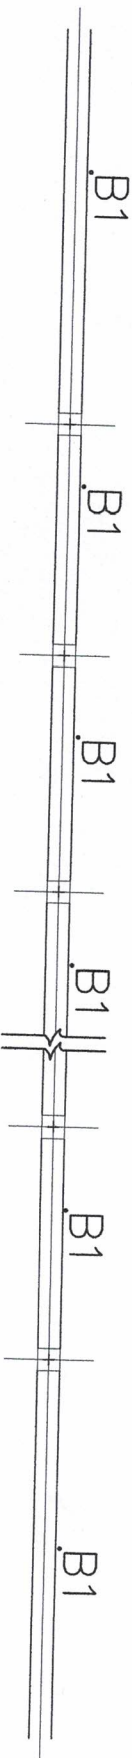

แปลนโครงสร้างอาคาร คาน

SCALE : 1 : 200





















นจ. ๘๐๒ / ๒๕๖๗

แผ่นที่ ๕

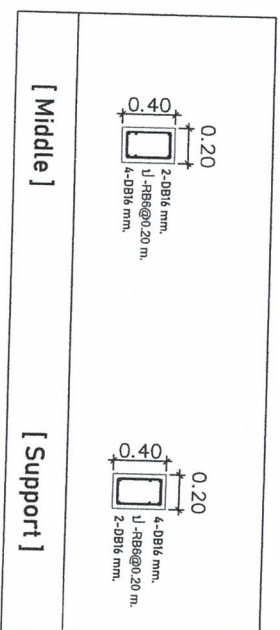


[Middle]

[Support]

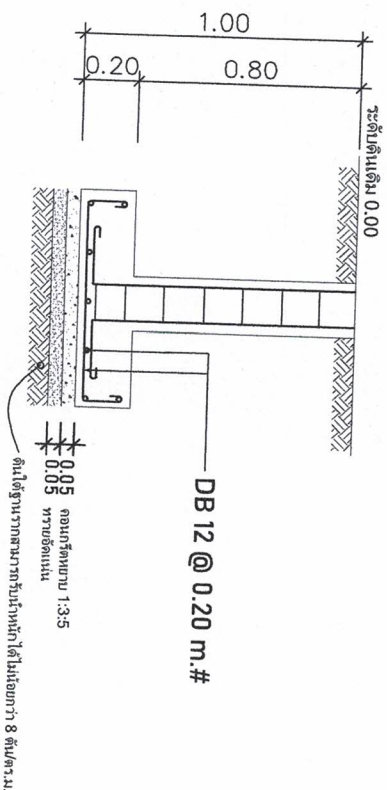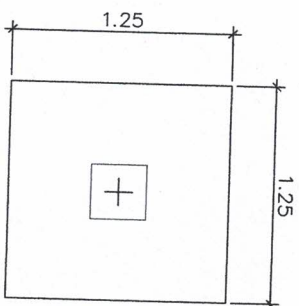

SCALE : 1 : 20

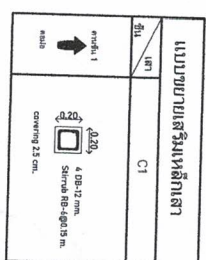

SCALE : 1 : 20

แบบป้ายโครงการ



















แบบเลขที่

นอ. ๘๐๒ / ๒๕๖๗

แผ่นที่ ๖

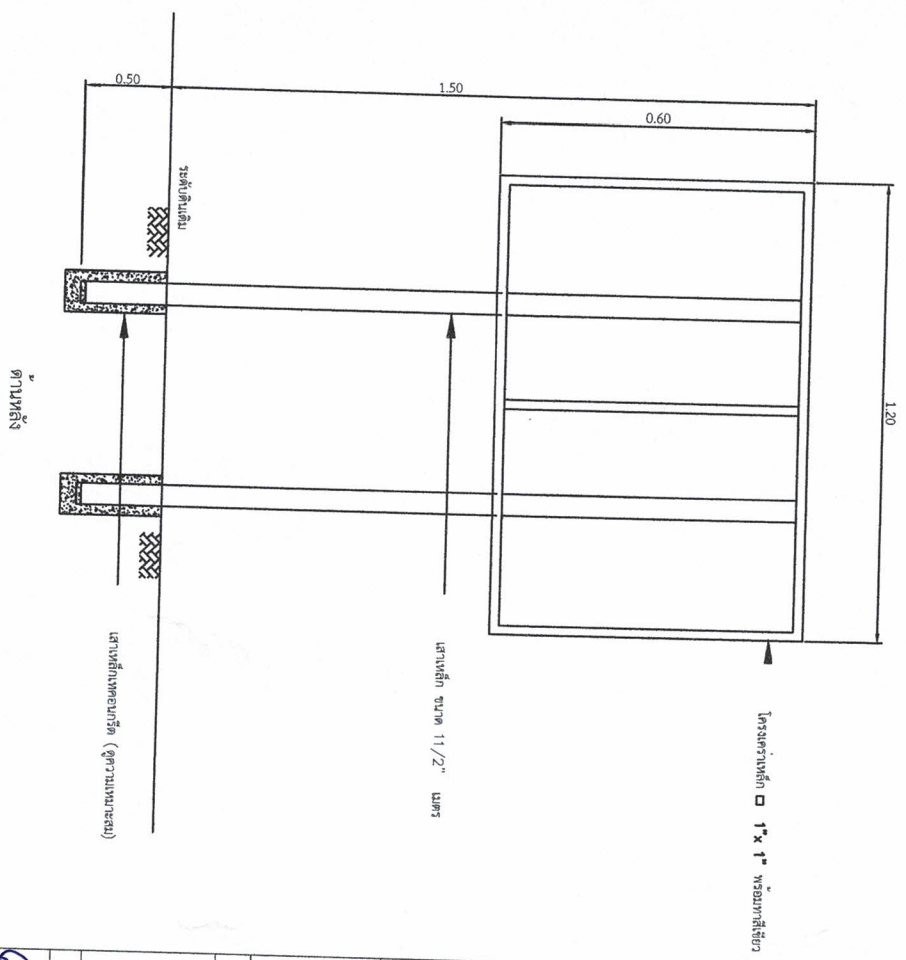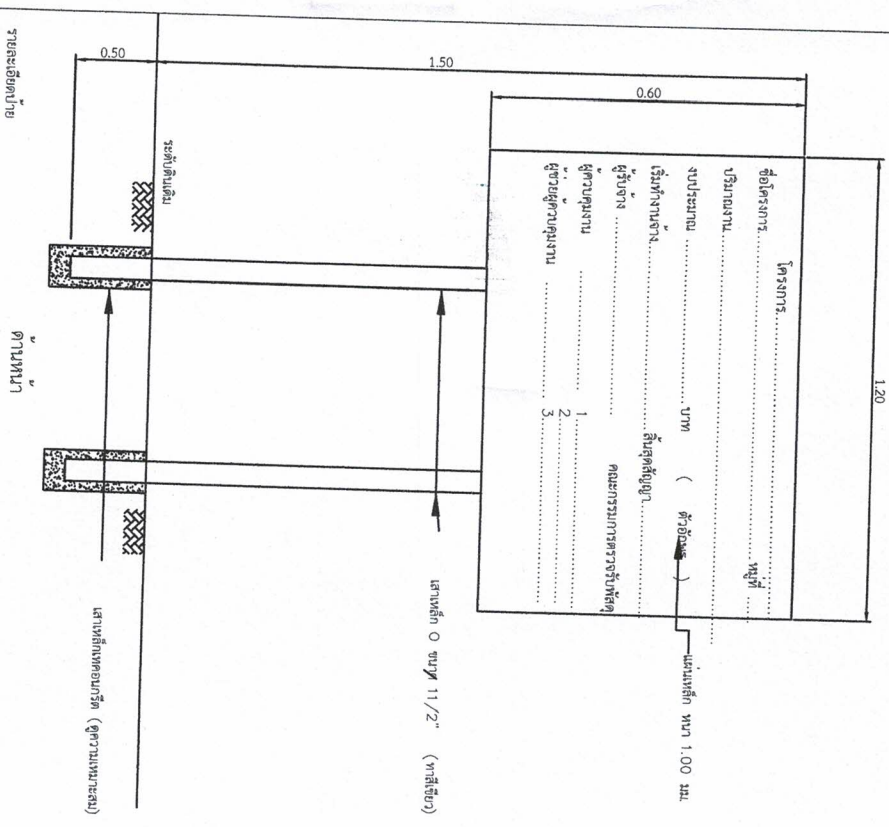

การแบ่งงวดงาน การจ่ายเงิน กำหนดเวลาแล้วเสร็จ

ชื่อโครงการ/ ปรับปรุงท่อจ่ายน้ำประปาจากระบบประปาหมู่บ้านบกราย - ปากทางบ้านดอนกลาง หมู่ที่ ๘ ตำบลน้ำจืด

สถานที่ก่อสร้าง/ หมู่ที่ ๘ ตำบลน้ำจืด อำเภอกะบุรี จังหวัดระนอง

หน่วยงานเจ้าของโครงการ/ องค์การบริหารส่วนตำบลน้ำจืด อำเภอกะบุรี จังหวัดระนอง

ปริมาณงาน/ วางท่อ HDPE ขนาดเส้นผ่านศูนย์กลาง ๑๖๐ มม. ระยะทาง ๑,๙๗๐.๐๐ เมตร และท่อ HDPE ขนาดเส้นผ่านศูนย์กลาง ๑๑๐ มม. ระยะทาง ๑,๒๔๖.๐๐ เมตร

งวดที่ ๑ เป็นจำนวนเงินในอัตราร้อยละ ๔๐ ของราคาจ้างเหมาตามที่ตกลงทำสัญญาว่าจ้าง เมื่อผู้รับจ้างได้ปฏิบัติงาน ดำเนินงานก่อสร้าง ดังนี้

๑. งานโครงสร้างคอนกรีตเสริมเหล็กคานรับท่อส่งน้ำ แล้วเสร็จ

๒. ติดตั้งท่อเหล็ก ขนาด ๖" (หน้าแปลน๒ด้าน) แล้วเสร็จ

๓. งานวางท่อ HDPE PN ๖ (PE๑๐๐) ขนาด ๑๖๐ มม. ระยะทาง ๑๔๐๐.๐๐ เมตร แล้วเสร็จ

งวดที่๒(งวดสุดท้าย) เป็นจำนวนเงินในอัตราร้อยละ ๖๐ ของราคาจ้างเหมาตามที่ตกลงทำสัญญาว่าจ้าง เมื่อผู้รับจ้างได้ปฏิบัติงาน ดำเนินงานก่อสร้าง ดังนี้

๑. งานวางท่อ HDPE PN ๖ (PE๑๐๐) ขนาด ๑๖๐ มม. ระยะทาง ๕๗๐.๐๐ เมตร แล้วเสร็จ

๒. งานวางท่อ HDPE PN ๖ PE๑๐๐ ขนาด ๑๑๐ มม. ระยะทาง ๑,๒๔๖.๐๐ เมตร แล้วเสร็จ

๓. ติดตั้งประตุน้ำ แล้วเสร็จ

๔. เชื่อมต่อระบบน้ำประปา พร้อมทดสอบระบบน้ำประปา แล้วเสร็จ

๕. งานติดตั้งป้ายโครงการแล้วเสร็จ

๖. งานเคลียร์พื้นที่หน้างาน และตรวจสอบความถูกต้อง ครบถ้วน ตามรายละเอียดโครงการทั้งหมด พร้อมทั้งทำความสะอาดบริเวณให้เรียบร้อย

ให้แล้วเสร็จภายในระยะเวลา ๙๐ วัน นับจากวันลงนามในสัญญาจ้าง

ลงชื่อ.....ประธานกรรมการ

(นายธนภัทร ไพโรจน์)

ตำแหน่ง นายช่างโยธาชำนาญงาน

ลงชื่อพ.จ.อ.....กรรมการ

(ปัญญา เสวกเกิด)

ตำแหน่ง เจ้าพนักงานป้องกันและบรรเทาสาธารณภัยปฏิบัติงาน

ลงชื่อ.....กรรมการ

(นางสาวอรอนงค์ เสวตบุตร)

ตำแหน่ง เจ้าพนักงานการเงินและบัญชี

ค่า K โครงการปรับปรุงท่อจ่ายน้ำประปาจากระบบประปาหมู่บ้านบกกทราย-ปากทางบ้านดอนกลาง
หมู่ที่ ๘ ตำบลน้ำจืด อำเภอกะบุรี จังหวัดระนอง

๒.๑ งานดิน

$$\text{ใช้สูตร } K = 0.30 + 0.10 \text{ lt/lo} + 0.40 \text{ Et/Eo} + 0.20 \text{ Ft/Fo}$$

๒.๙.๒ งานวางท่อเหล็กเหนียวและท่อ Hydensity Polyethylene

$$\text{ใช้สูตร } K = 0.40 + 0.10 \text{ lt/lo} + 0.15 \text{ Mt/Mo} + 0.20 \text{ Et/Eo} + 0.15 \text{ Ft/Fo}$$

ดัชนีราคาที่ใช้คำนวณตามสูตรที่ใช้กับสัญญาแบบปรับราคาได้ จัดทำขึ้นโดยกระทรวงพาณิชย์

K = ESCALATION FACTOR

lt = ดัชนีราคาผู้บริโภคทั่วไปของประเทศ ในเดือนที่ส่งงานแต่ละงวด

lo = ดัชนีราคาผู้บริโภคทั่วไปของประเทศ ในเดือนที่เปิดซองประกวดราคา

Ct = ดัชนีราคาซีเมนต์ในเดือนที่ส่งงานแต่ละงวด

Co = ดัชนีราคาซีเมนต์ในเดือนที่เปิดซองประกวดราคา

Mt = ดัชนีราคาวัสดุก่อสร้าง (ไม่รวมเหล็กและซีเมนต์) ในเดือนที่ส่งงานแต่ละงวด

Mo = ดัชนีราคาวัสดุก่อสร้าง (ไม่รวมเหล็กและซีเมนต์) ในเดือนที่เปิดซองประกวดราคา

St = ดัชนีราคาเหล็ก ในเดือนที่ส่งงานแต่ละงวด

So = ดัชนีราคาเหล็ก ในเดือนที่เปิดซองประกวดราคา

Et = ดัชนีราคาเครื่องจักรกลและปรักันท์ในเดือนที่ส่งงานแต่ละงวด

Eo = ดัชนีราคาเครื่องจักรกลและปรักันท์ในเดือนที่เปิดซองประกวดราคา

Ft = ดัชนีราคาน้ำมันดีเซลหมุนเร็ว ในเดือนที่ส่งงานแต่ละงวด

Fo = ดัชนีราคาน้ำมันดีเซลหมุนเร็ว ในเดือนที่เปิดซองประกวดราคา

ลงชื่อ

(นายธนภัทร ไพโรจน์)

นายช่างโยธาชำนาญงาน รักษาการแทน

ผู้อำนวยการกองช่าง

****หมายเหตุ

การขอเงินเพิ่มค่างานก่อสร้างตามสัญญาแบบปรับราคาได้นี้ เป็นหน้าที่ของผู้รับจ้างที่จะต้องเรียกร้องภายในกำหนด ๙๐ วัน นับตั้งแต่วันที่ผู้รับจ้างได้ส่งมอบงานงวดสุดท้าย หากพ้นกำหนดนี้ไปแล้ว ผู้รับจ้างไม่มีสิทธิที่จะเรียกร้องเงินเพิ่มค่างานก่อสร้างจากผู้ว่าจ้างได้อีกต่อไป

ร่างขอบเขตของงาน (Terms of Reference : TOR)
โครงการปรับปรุงท่อจ่ายน้ำประปาจากระบบประปาหมู่บ้านบกราย-ปากทางบ้านดอนกลาง หมู่ที่ ๘
องค์การบริหารส่วนตำบลน้ำจืด
อำเภอกระบุรี จังหวัดระนอง ช่วงที่ ๑

๑. ความเป็นมา

ด้วยองค์การบริหารส่วนตำบลน้ำจืด ได้จ่ายขาดเงินสะสม แผนงานอุตสาหกรรมและการโยธา งานก่อสร้าง งบลงทุน รายจ่ายค่าก่อสร้างสิ่งสาธารณูปโภค - โครงการปรับปรุงท่อจ่ายน้ำประปาจากระบบประปาหมู่บ้านบกราย-ปากทางบ้านดอนกลาง หมู่ที่ ๘ องค์การบริหารส่วนตำบลน้ำจืด อำเภอกระบุรี จังหวัดระนอง ตั้งไว้ ๒,๗๕๐,๓๐๐ บาท (สองล้านเจ็ดแสนห้าหมื่นสามร้อยบาทถ้วน) เพื่อดำเนินโครงการ โดยการวางท่อ HDPE ขนาดเส้นผ่านศูนย์กลาง ๑๖๐ มม. ระยะทาง ๑,๙๗๐.๐๐ เมตร และวางท่อ HDPE ขนาดเส้นผ่านศูนย์กลาง ๑๑๐ มม. ระยะทาง ๑,๒๔๖.๐๐ เมตร ปรากฏตามรายงานการประชุมสภาองค์การบริหารส่วนตำบลน้ำจืด สมัยสามัญ สมัยที่สอง ครั้งที่ ๒/๒๕๖๗ วันจันทร์ที่ ๒๖ สิงหาคม ๒๕๖๗ เวลา ๑๓.๓๐ น.

๒. วัตถุประสงค์

- ๑) เพื่อการปรับปรุงท่อส่งน้ำประปาในเขตพื้นที่ให้ได้มาตรฐาน
- ๒) เพื่อความสะดวกสำหรับผู้ใช้น้ำประปาในการอุปโภคในเขตพื้นที่
- ๓) เพื่อให้ประชาชนในเขตพื้นที่มีน้ำประปาใช้อย่างเพียงพอ

๓. คุณสมบัติของผู้เสนอราคา

- ๑ มีความสามารถตามกฎหมาย
- ๒ ไม่เป็นบุคคลล้มละลาย
- ๓ ไม่อยู่ระหว่างเลิกกิจการ
- ๔ ไม่เป็นบุคคลที่อยู่ระหว่างถูกระงับการยื่นข้อเสนอ หรือ ทำสัญญากับหน่วยงานของรัฐตามมาตรา ๑๐๖ วรรคสาม
- ๕ ไม่เป็นบุคคลที่ถูกแจ้งเวียนชื่อให้เป็นผู้ทำงานของหน่วยงานของรัฐตามมาตรา ๑๐๙
- ๖ มีคุณสมบัติและไม่มีลักษณะต้องห้ามตามที่คณะกรรมการนโยบายการจัดซื้อจัดจ้างและการบริหารพัสดุภาครัฐกำหนดในราชกิจจานุเบกษา
- ๗ เป็นบุคคลธรรมดา หรือนิติบุคคลผู้มีอาชีพรับจ้าง
- ๘ ผู้ยื่นข้อเสนอราคาจะต้องมีผลงานก่อสร้างประเภทเดียวกันกับงานที่จ้าง ในวงเงินไม่เกินร้อยละ ๕๐ ของวงเงินที่จัดจ้าง และเป็นผู้ประกอบการงานก่อสร้างที่มีสิทธิ์เป็นผู้ยื่นเสนอต่อหน่วยงานของรัฐสำนักงานก่อสร้างชลประทาน ชั้น ๓ และมีผลงานที่เป็นคู่สัญญาโดยตรงกับส่วนราชการหน่วยงานตามกฎหมายว่าด้วยระเบียบบริหารราชการส่วนท้องถิ่นหน่วยงานอื่นซึ่งมีกฎหมายบัญญัติให้มีฐานะเป็นราชการบริหารส่วนท้องถิ่น รัฐวิสาหกิจ หรือหน่วยงานเอกชนที่ได้รับความเชื่อถือโดยแนบสำเนาสัญญาฉบับและหนังสือรับรองผลงานจากผู้ว่าจ้างเดิมซึ่งแสดงว่าผู้ยื่นข้อเสนอเป็นผู้รับจ้างของผลงานดังกล่าว พร้อมทั้งรับรองสำเนาถูกต้อง
- ๙ ผู้ยื่นข้อเสนอต้องยื่นแผนการดำเนินงานซึ่งจะต้องก่อสร้างให้แล้วเสร็จพร้อมจะส่งมอบภายในระยะเวลาที่กำหนดเพื่อแสดงถึงขีดความสามารถของผู้ยื่นข้อเสนอและยืนยันดำเนินการก่อสร้างได้สำเร็จถูกต้องครบถ้วน สำหรับแผนการดำเนินการก่อสร้างจะมีผลต่อการติดตามควบคุมงานและมีผลผูกพันกับสัญญาจ้างเหมาด้วย พร้อมทั้งรับรองสำเนาถูกต้อง

/กรณี...

กรณีผู้ยื่นข้อเสนอราคาได้ทำสัญญาจ้างเหมาเป็นผู้รับจ้างขององค์การบริหารส่วนตำบลน้ำจืด ในการดำเนินการโครงการก่อสร้างแล้ว แต่ไม่สามารถดำเนินการได้ตามแผนการดำเนินงานที่ผู้รับจ้างยื่นเสนอต่อ องค์การบริหารส่วนตำบลน้ำจืด ในการยื่นเสนอราคาครั้งนี้ องค์การบริหารส่วนตำบลน้ำจืด สามารถจะพิจารณา และมีสิทธิยกเลิกสัญญาจ้าง โดย องค์การบริหารส่วนตำบลน้ำจืด สงวนสิทธิ์ไม่ชำระค่าใช้จ่ายใด ๆ ทั้งสิ้น ในส่วน ที่ผู้รับจ้างได้ดำเนินการก่อสร้าง แล้วรวมถึงต้องถูกตัดสิทธิ์ในการเข้าเสนอราคาในงานจ้างขององค์การบริหารส่วน ตำบลน้ำจืด ในครั้งต่อไป

๔. แบบรูปรายการหรือคุณลักษณะเฉพาะ

วางท่อ HDPE ขนาดเส้นผ่านศูนย์กลาง ๑๖๐ มม. ระยะทาง ๑,๙๗๐.๐๐ เมตร และวางท่อ HDPE ขนาดเส้นผ่านศูนย์กลาง ๑๑๐ มม. ระยะทาง ๑,๒๔๖.๐๐ เมตร พร้อมป้ายประชาสัมพันธ์โครงการ โดย ผู้รับจ้างต้องดำเนินการ ดังนี้

- งานโครงสร้างคอนกรีตเสริมเหล็กคานรับท่อส่งน้ำ แล้วเสร็จ
 - ติดตั้งท่อเหล็ก ขนาด ๖" (หน้าแปลน๒ด้าน) แล้วเสร็จ
 - งานวางท่อ HDPE PN ๖ (PE๑๐๐) ขนาด ๑๖๐ มม. ระยะทาง ๑,๙๗๐.๐๐ เมตร แล้วเสร็จ
 - งานวางท่อ HDPE PN ๖ PE๑๐๐ ขนาด ๑๑๐ มม. ระยะทาง ๑,๒๔๖.๐๐ เมตร แล้วเสร็จ
 - ติดตั้งประตุน้ำ แล้วเสร็จ
 - เชื่อมต่อระบบน้ำประปา พร้อมทดสอบระบบน้ำประปา แล้วเสร็จ
 - งานติดตั้งป้ายโครงการแล้วเสร็จ
 - งานเคลียร์พื้นที่หน้างาน และทำการปรับปรุงส่วนต่าง ๆ ของงานทั้งหมดจนแล้วเสร็จ
- รายละเอียดให้เป็นไปตามรูปแบบรายการ และสัญญา พร้อมติดตั้งป้ายประชาสัมพันธ์โครงการ

จำนวน ๑ ป้าย

๕. กำหนดเงื่อนไขไว้ในประกาศเชิญชวน ดังนี้

๕.๑ เพิ่มเงื่อนไขในเอกสารแนบท้ายเอกสารประกวดราคาจ้างก่อสร้างฯ “ข้อ ๑.๙ แผนการใช้ พืช ที่ผลิตภายในประเทศและแผนการใช้เหล็กที่ผลิตภายในประเทศ” (มาจาก ว ๗๘)

๕.๒ เพิ่มเงื่อนไขในเอกสารประกวดราคาจ้างก่อสร้างฯ ส่วนที่ ๒ ดังนี้ “ข้อ ๓.๒ สำเนาใบขึ้น ทะเบียนผู้ประกอบการวิสาหกิจขนาดกลางและขนาดย่อม (SMEs) (ถ้ามี)” (มาจาก ว ๗๘)

๕.๓ เพิ่มเงื่อนไขในเอกสารประกวดราคาจ้างก่อสร้างฯ “ข้อ ๔.๙ ผู้ยื่นข้อเสนอ ที่เป็นผู้ชนะการ เสนอราคาต้องจัดทำแผนการใช้พืชที่ผลิตภายในประเทศและแผนการใช้เหล็กที่ผลิต ภายในประเทศ โดยยื่นให้ หน่วยงานของรัฐภายใน ๖๐ วัน นับถัดจากวันลงนามในสัญญา” (มาจาก ว ๗๘)

๕.๔ กำหนดเงื่อนไขในเอกสารประกวดราคาจ้างฯ ให้กำหนดเป็นวรรคสาม ข้อ ๕.๘ “ทั้งนี้ ผู้ประกอบการ SMEs ที่จะได้แต้ม ต่อด้านราคาตามวรรคหนึ่ง จะต้องมีวงเงินสัญญาสะสมตามปีปฏิทินรวมกับ ราคาที่เสนอในครั้งนั้นแล้ว มีมูลค่ารวมกันไม่เกินมูลค่าของรายได้ตามขนาดที่ขึ้นทะเบียนไว้กับ สสว.” (มาจาก ว ๕๖)

๘. ระยะเวลาส่งมอบ

ภายใน ๙๐ วัน นับแต่วันที่ลงนามสัญญา โดยกำหนดการจ่ายเงิน จำนวน ๒ งวด

๙. เกณฑ์การพิจารณา

องค์การบริหารส่วนตำบลน้ำจืดจะพิจารณา โดยใช้เกณฑ์ราคา

๑๐. วงเงินงบประมาณหรือวงเงินที่ได้รับจัดสรร

วงเงินงบประมาณที่ตั้งไว้ เป็นเงิน ๒,๗๕๐,๓๐๐.๐๐ บาท

๑๑. อัตราค่าปรับ

สำหรับงานก่อสร้างสาธารณูปโภค ที่มีผลกระทบต่อการจราจร กำหนดค่าปรับเป็นรายวันในอัตราร้อยละ

๐.๒๕

(ลงชื่อ)




ประธานกรรมการ

(นายณภัทร ไพโรจน์)

นายช่างโยธาชำนาญงาน รักษาการแทน

ผู้อำนวยการกองช่าง

(ลงชื่อ)พ.จ.อ

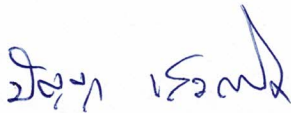

กรรมการ

(ลงชื่อ)



กรรมการ

(ปัญญา เสวกเกิด)

(นางสาวอรอนงค์ เสวตบุตร)

เจ้าพนักงานป้องกันและบรรเทาสาธารณภัยปฏิบัติงาน

เจ้าพนักงานการเงินและบัญชี